DETAIL A2

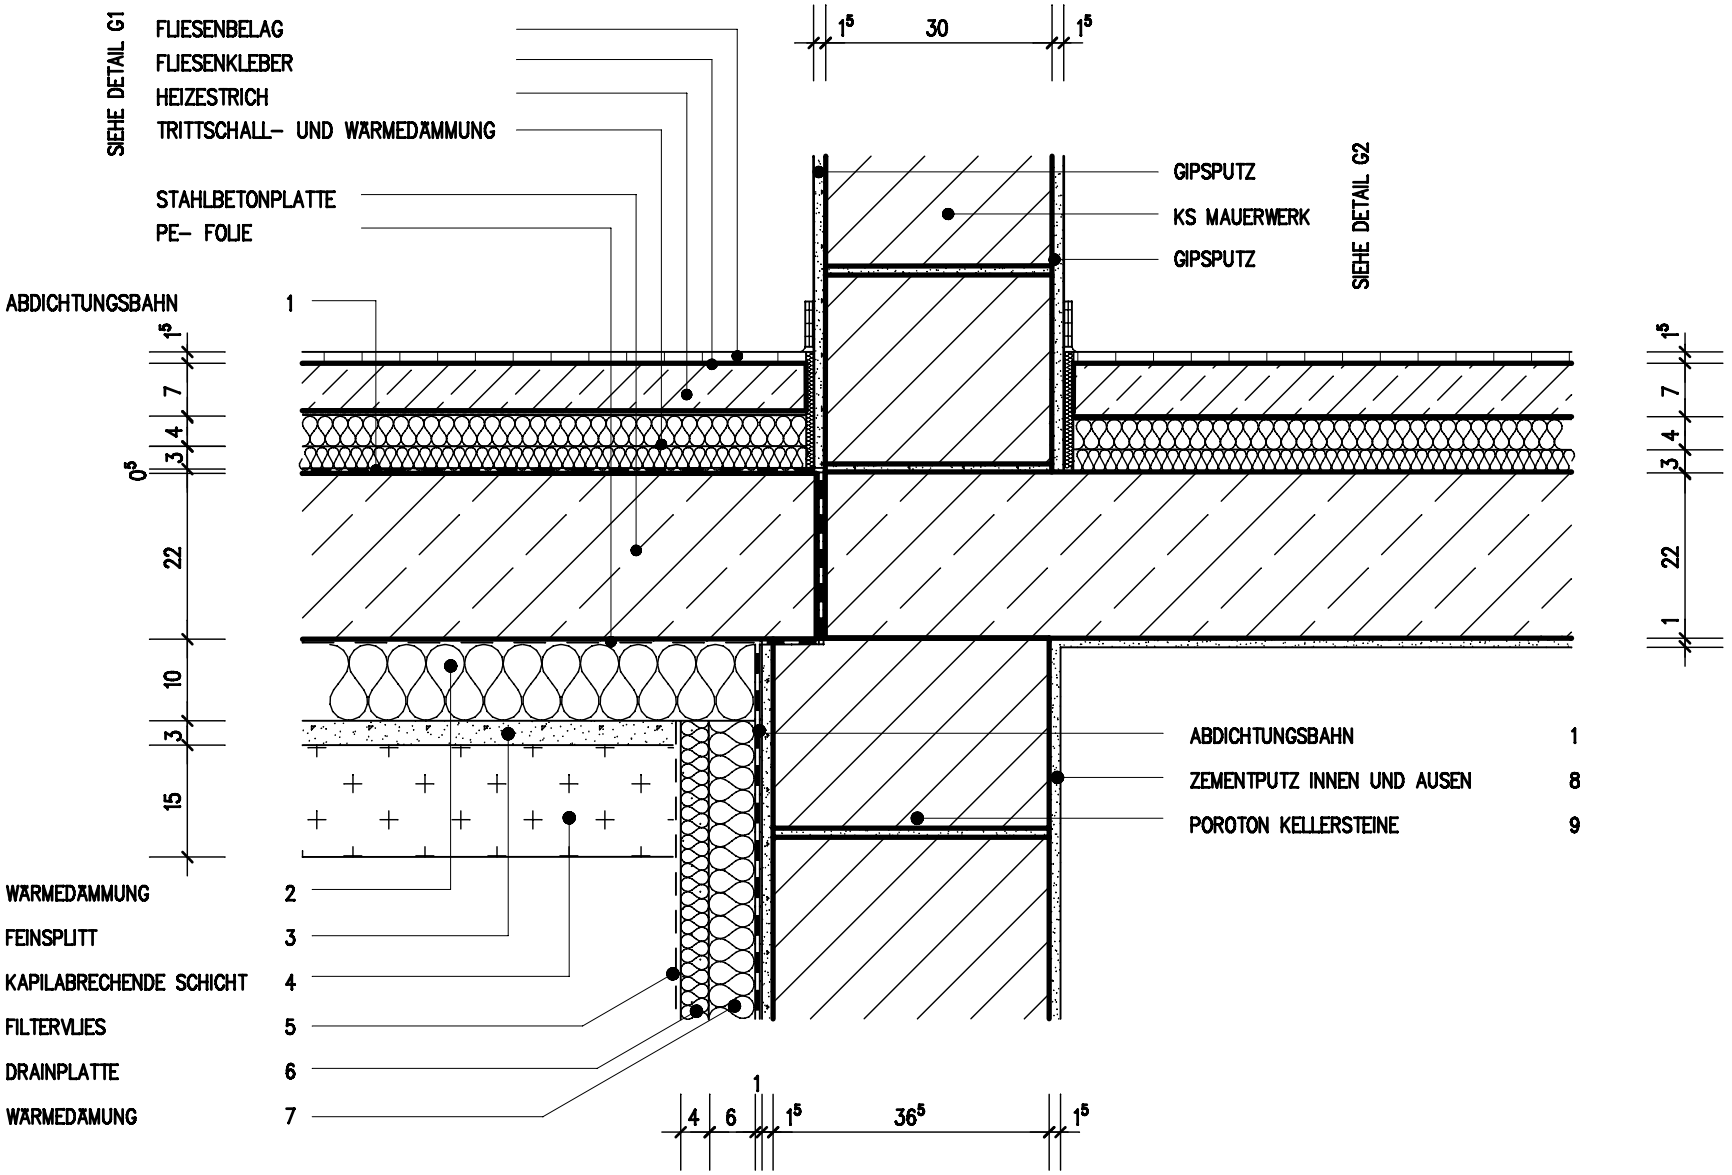

ANSCHLUSS ABDICHTUNG M 1:7.5