


DETAIL D8

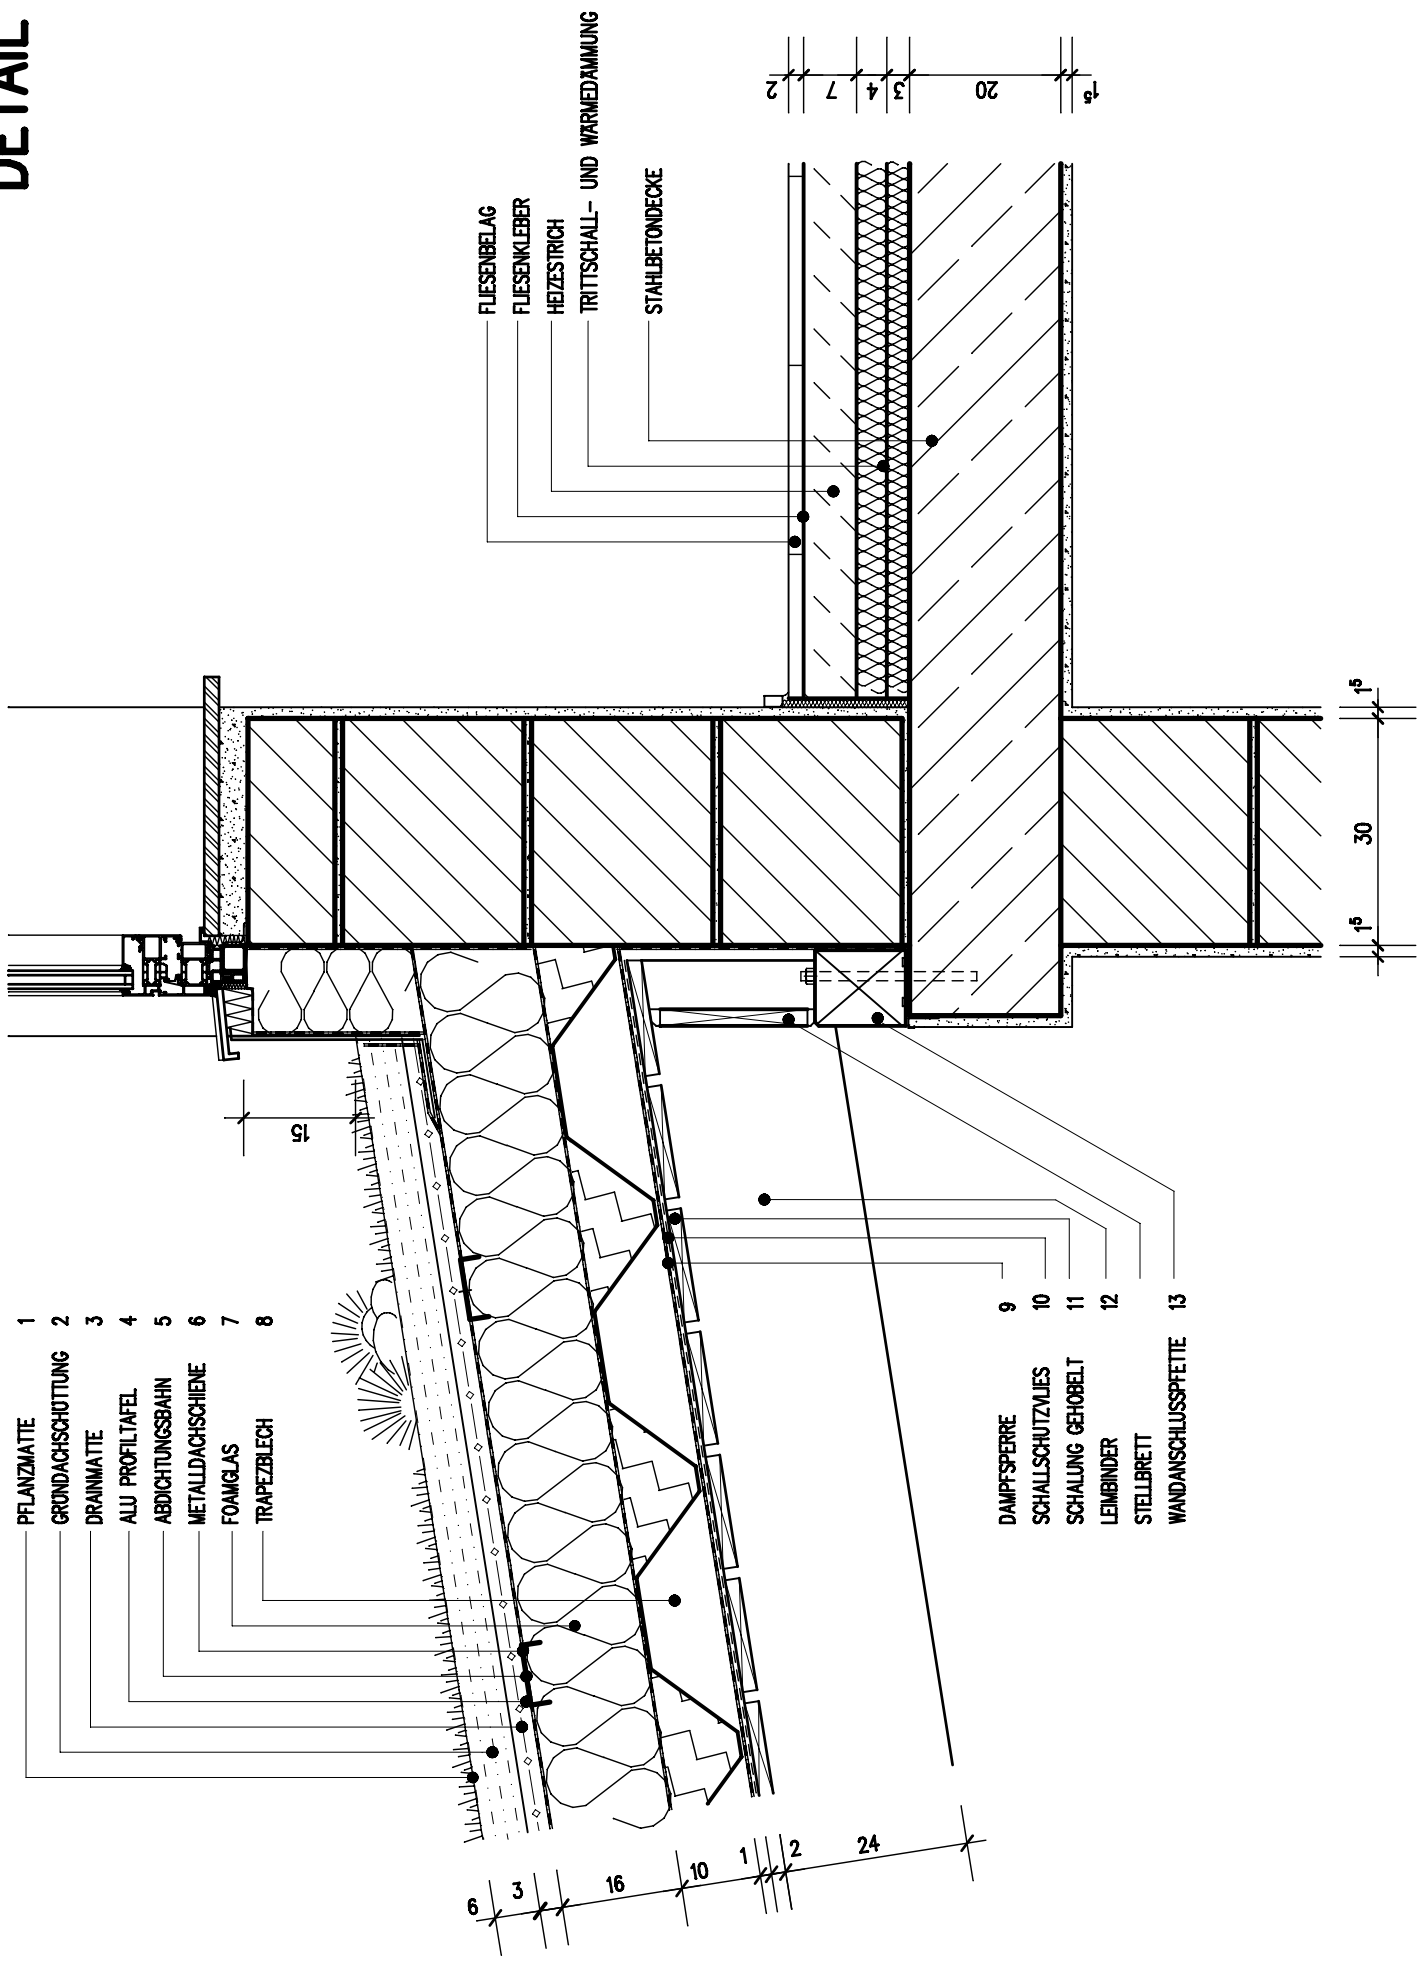

SEHE DETAIL G1

WANDANSCHLUSS PULTDACH M 1:7.5