


DETAIL A3

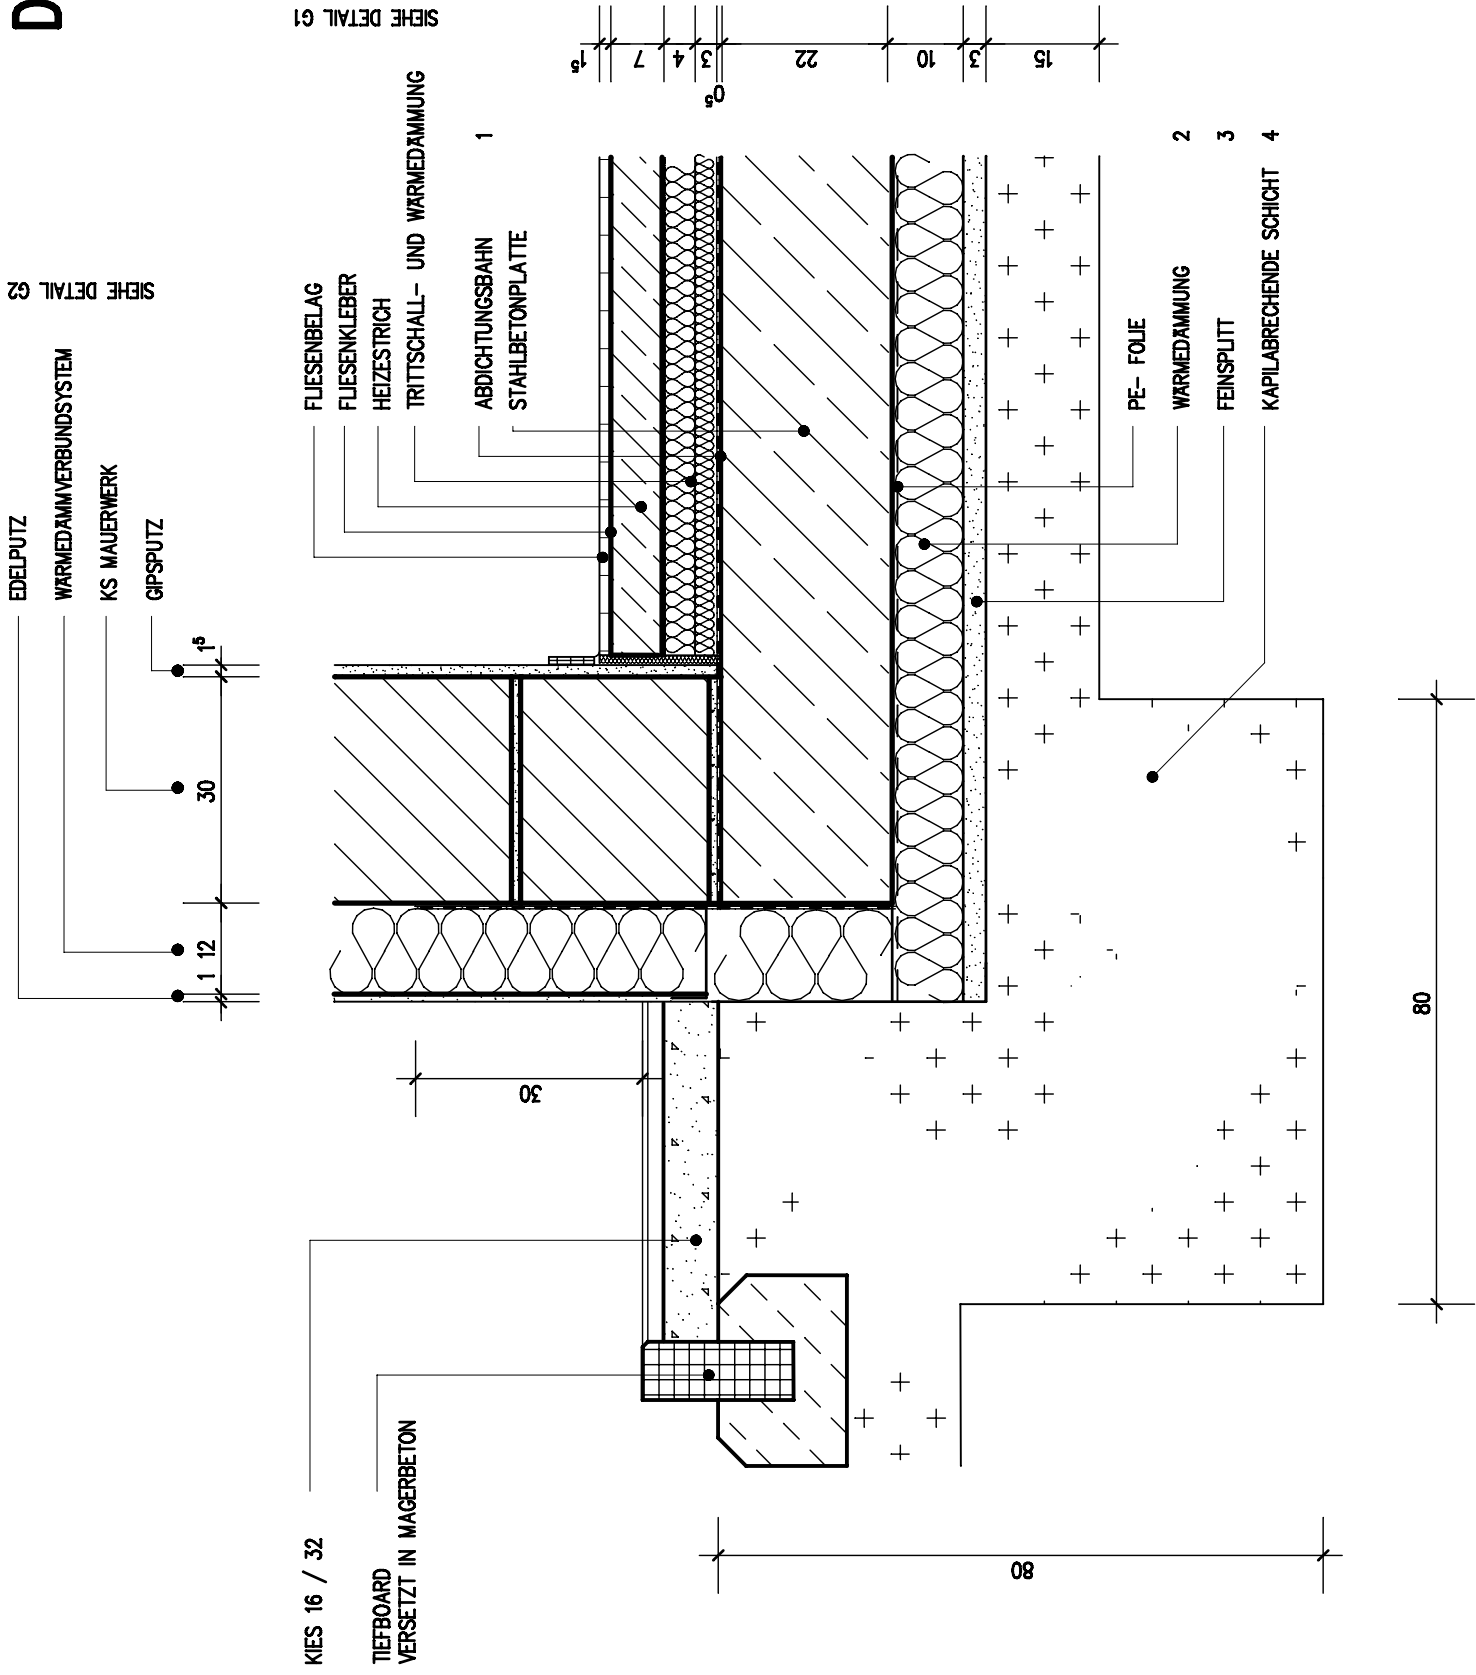

SOCKELAUSBILDUNG M • 1:7.5